
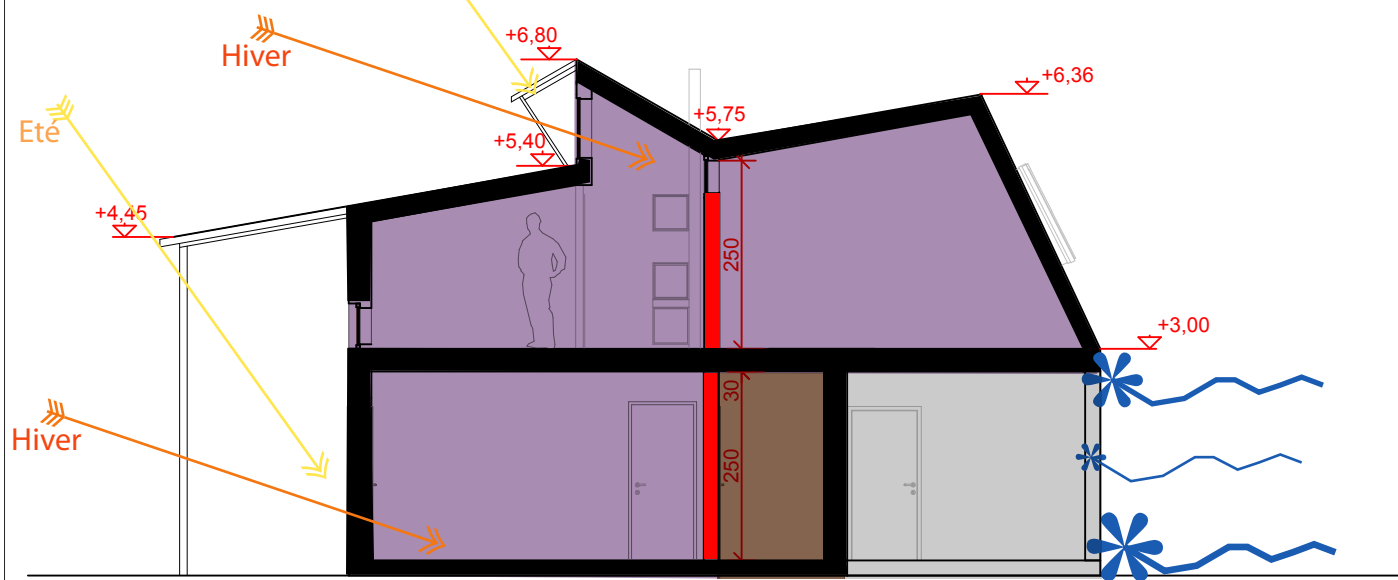
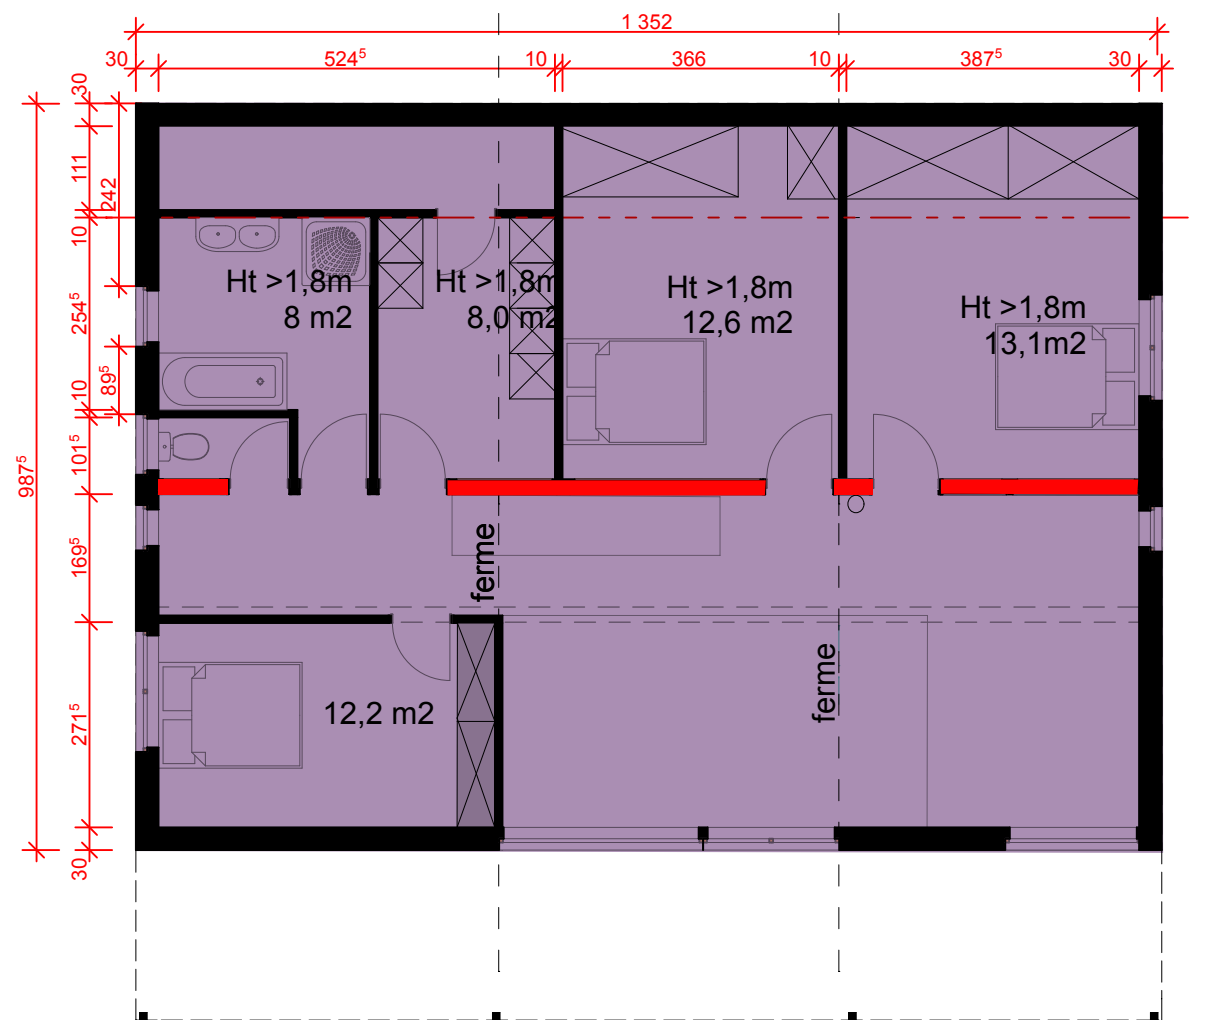


Rez de Chaussée

Etage

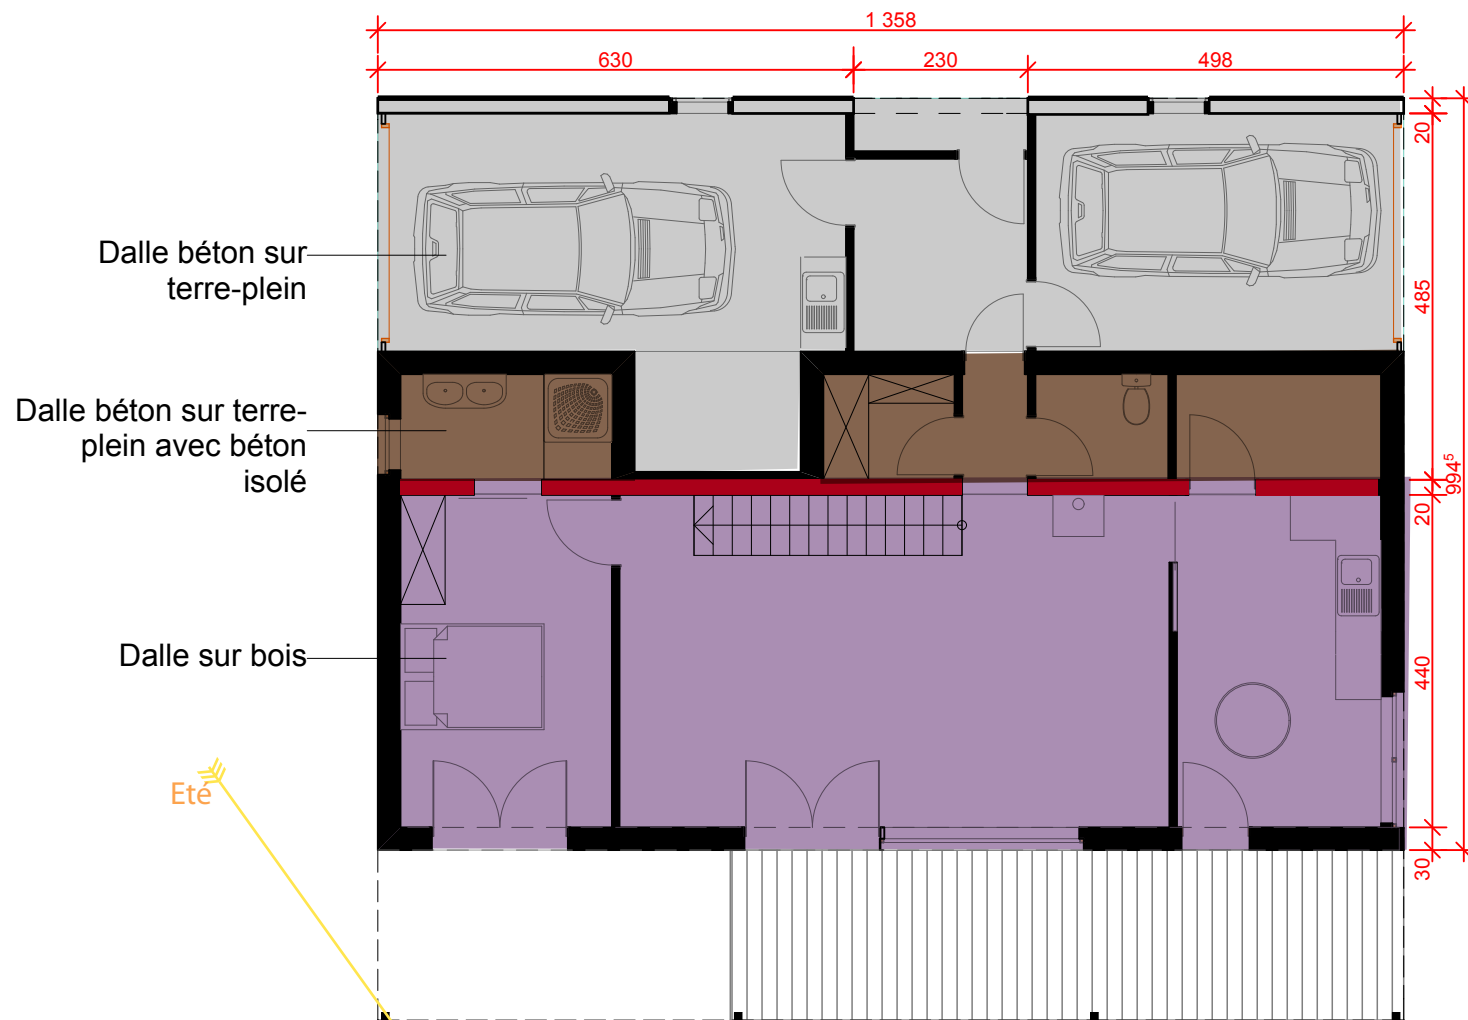

Coupe

APS

Plans Coupe

Echelle : 1/100
Date : 22-01-09

Projet de construction d'une
Maison individuelle

Maître d'Oeuvre
eur l'Archivolette
19 place St Sauveur
14 000 Caen
02 31 93 11 90
06 85 01 14 43
mariepiere.architecte@orange.fr

Maître d'Ouvrage
Mr et Mme Lefevre
Langard

Ref : LL 0 08

2